


1階平面図

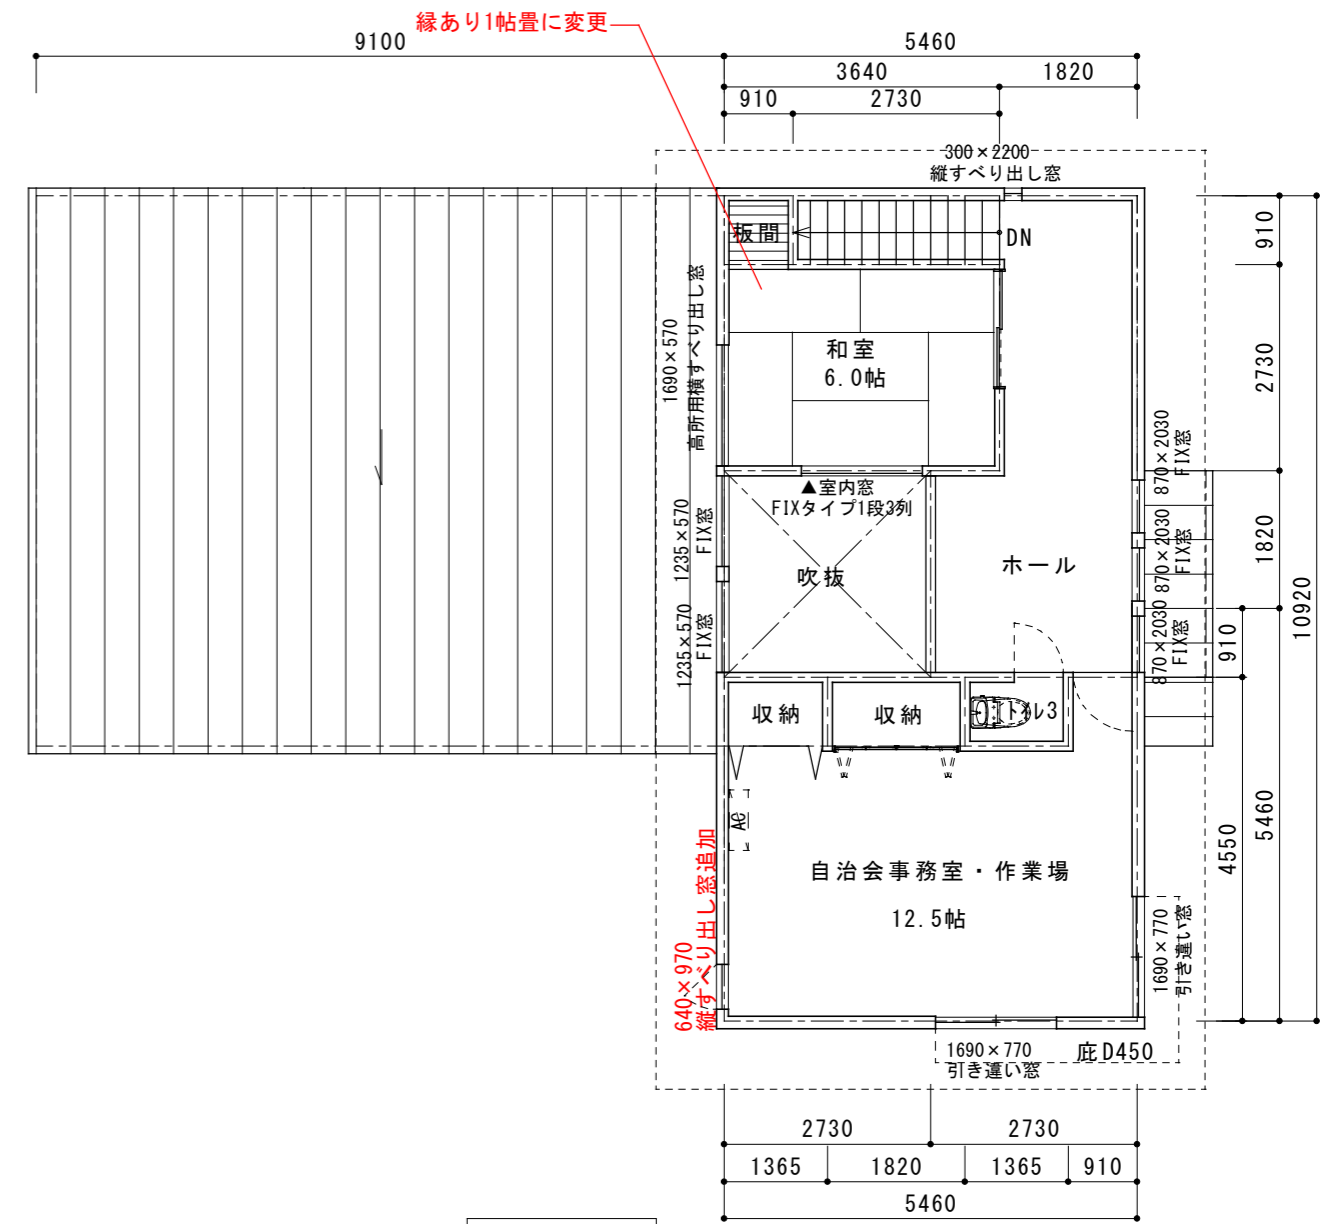

2階平面図

計画地：香芝市すみれ野2丁目5番3
 敷地面積 290.58㎡ ≒ 87.90坪

1階面積	117.59㎡
2階面積	52.17㎡
延べ床面積	169.76㎡

51.35坪

PROJECT TITLE すみれ野自治会館新築工事		DRAWING NO.
DRAWING TITLE 平面図	SCALE 1:100	
DATE 2024.4.25		

※構造検討前のプランの為、柱・壁が追加になる可能性があります。