


1階 平面詳細図 S:1/100

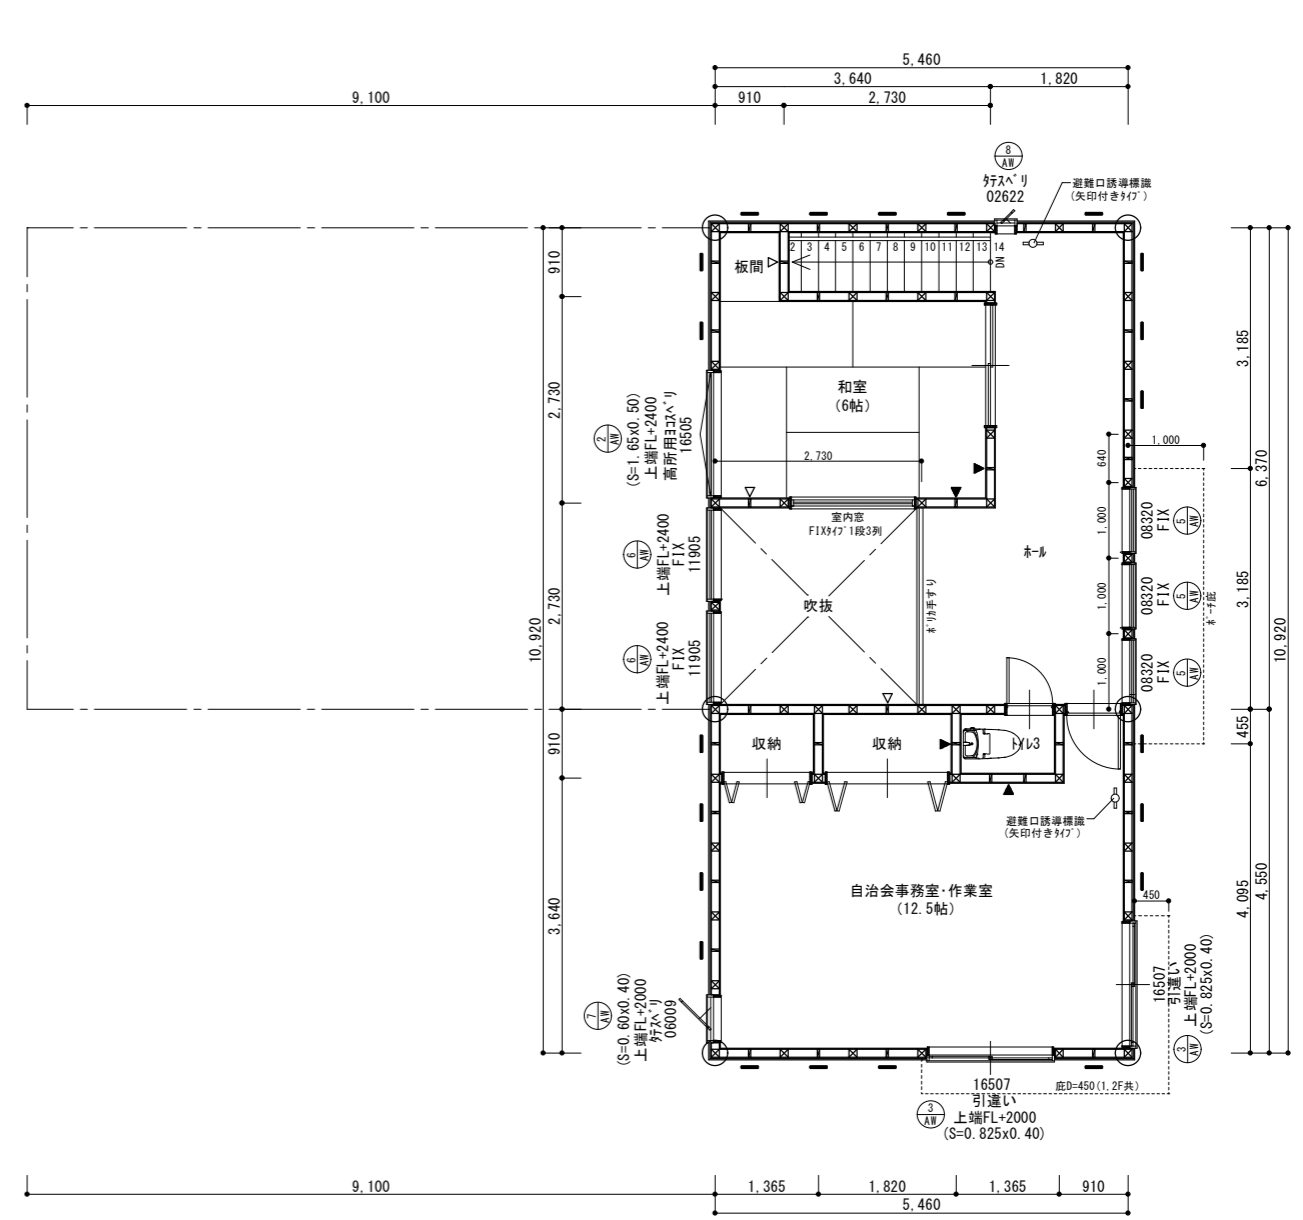

2階 平面詳細図 S:1/100

凡	例
	通柱 120X120
	隅柱 120X120
	管柱 105X105
	筋違 90x45 シングル
	筋違 90x45 ダブル

凡	例
	タガ-EXハイバ- 9.5mm : (壁倍率2.7、2.5)
	床下収納庫 (床下点検口を兼ねる)
	給湯器 (電気温水器)

室名	A	L	V	S
1 大会議室	49.68	28.18	4.44	1.65
1 物品管理室	11.17	6.93	1.15	0.66
2 和室	10.76	2.47	0.82	0.82
2 事務室	20.70	8.55	1.69	0.90

※ 使用建築材料及び天井裏措置等は全てF☆☆☆☆とする。

LDK ( ) 内装	
壁	石膏板-1' 7.12.5 下地 加工貼り 準不燃 QM-9441 不燃 NM-8619
天井	石膏板-1' 7.9.5 下地 加工貼り 準不燃 QM-9828 準不燃 QM-9441

階段	階段
有効巾	750
蹴上	210
踏面	227

建築面積	123.05 M <sup>2</sup>
1階床面積	117.59 M <sup>2</sup>
2階床面積	52.17 M <sup>2</sup>
延床面積	169.76 M <sup>2</sup>

月日	月日	特記事項	工事名称	図面番号
			すみれ野自治会館 新築工事	縮尺 1/100
			図面名称 平面図	設計年月日 2024/ 7/ 1
			現場住所 香芝市すみれ野2丁目5-3	

株式会社 西田設計

二級建築士 (奈良県知事) 登録第3981号 西田 好文