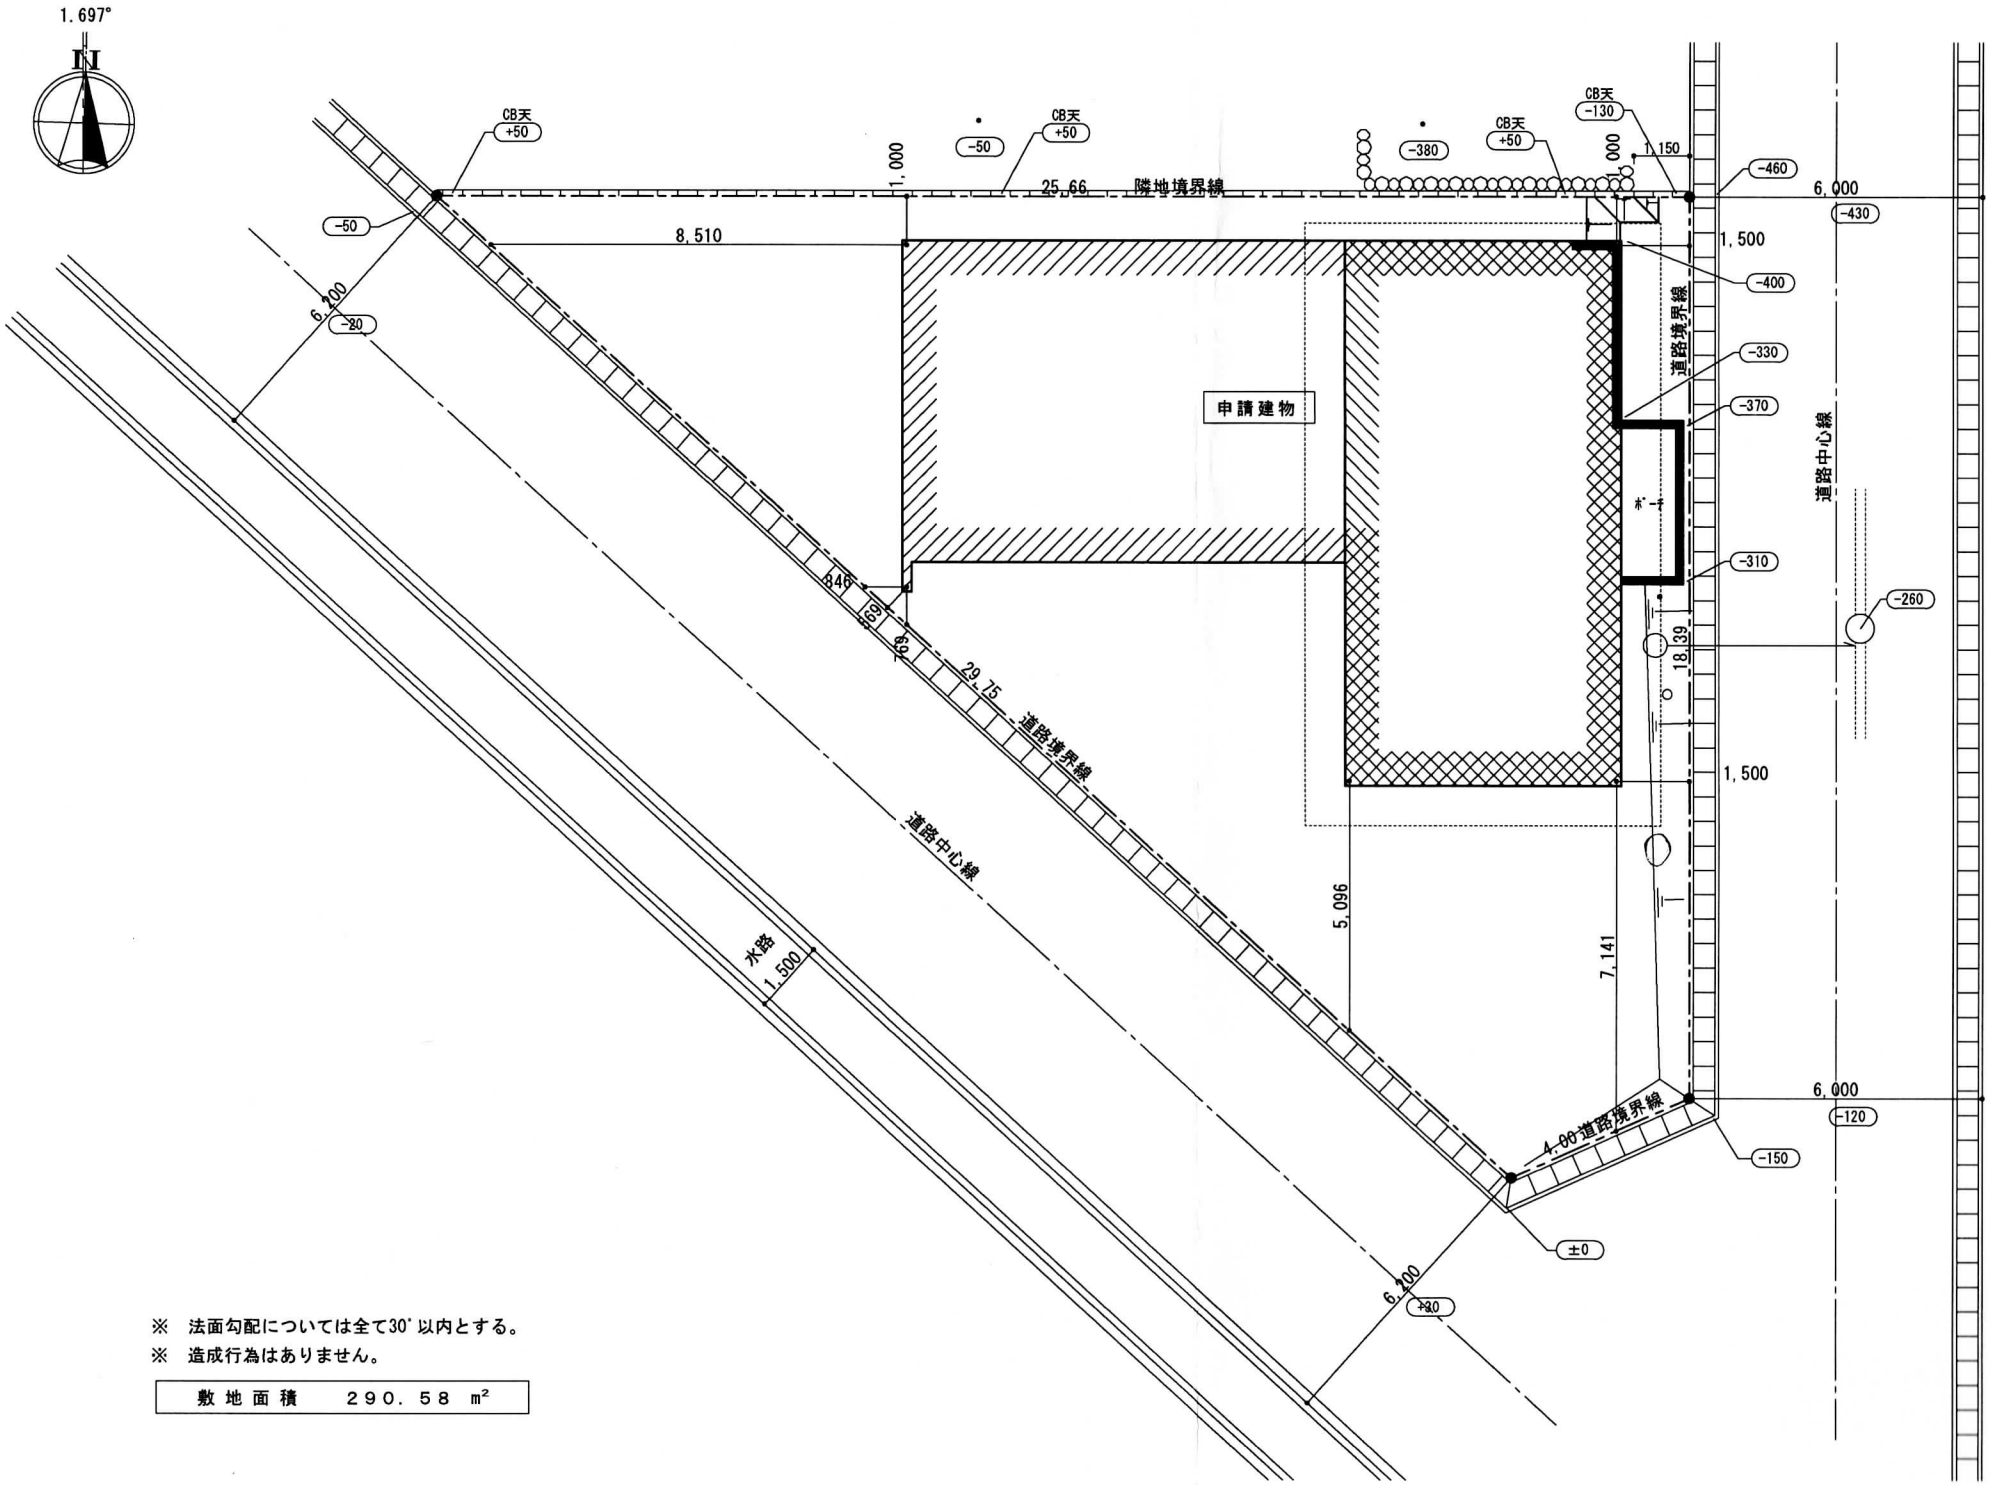
1.697°
N
CB天
+50
-50
1,000
25.66
隣地境界線
-380
CB天
-130
1,150
-460
6,000
-430
8,510
1,500
-400
6,100
-20
道路境界線
-330
申請建物
-370
ポーチ
道路中心線
-310
-260
18.39
846
29.75
1,500
5,096
7,141
水路
1,500
4.00道路境界線
-150
-120
±0
+20
※ 法面勾配については全て30°以内とする。
※ 造成行為はありません。
敷地面積 290.58 m²